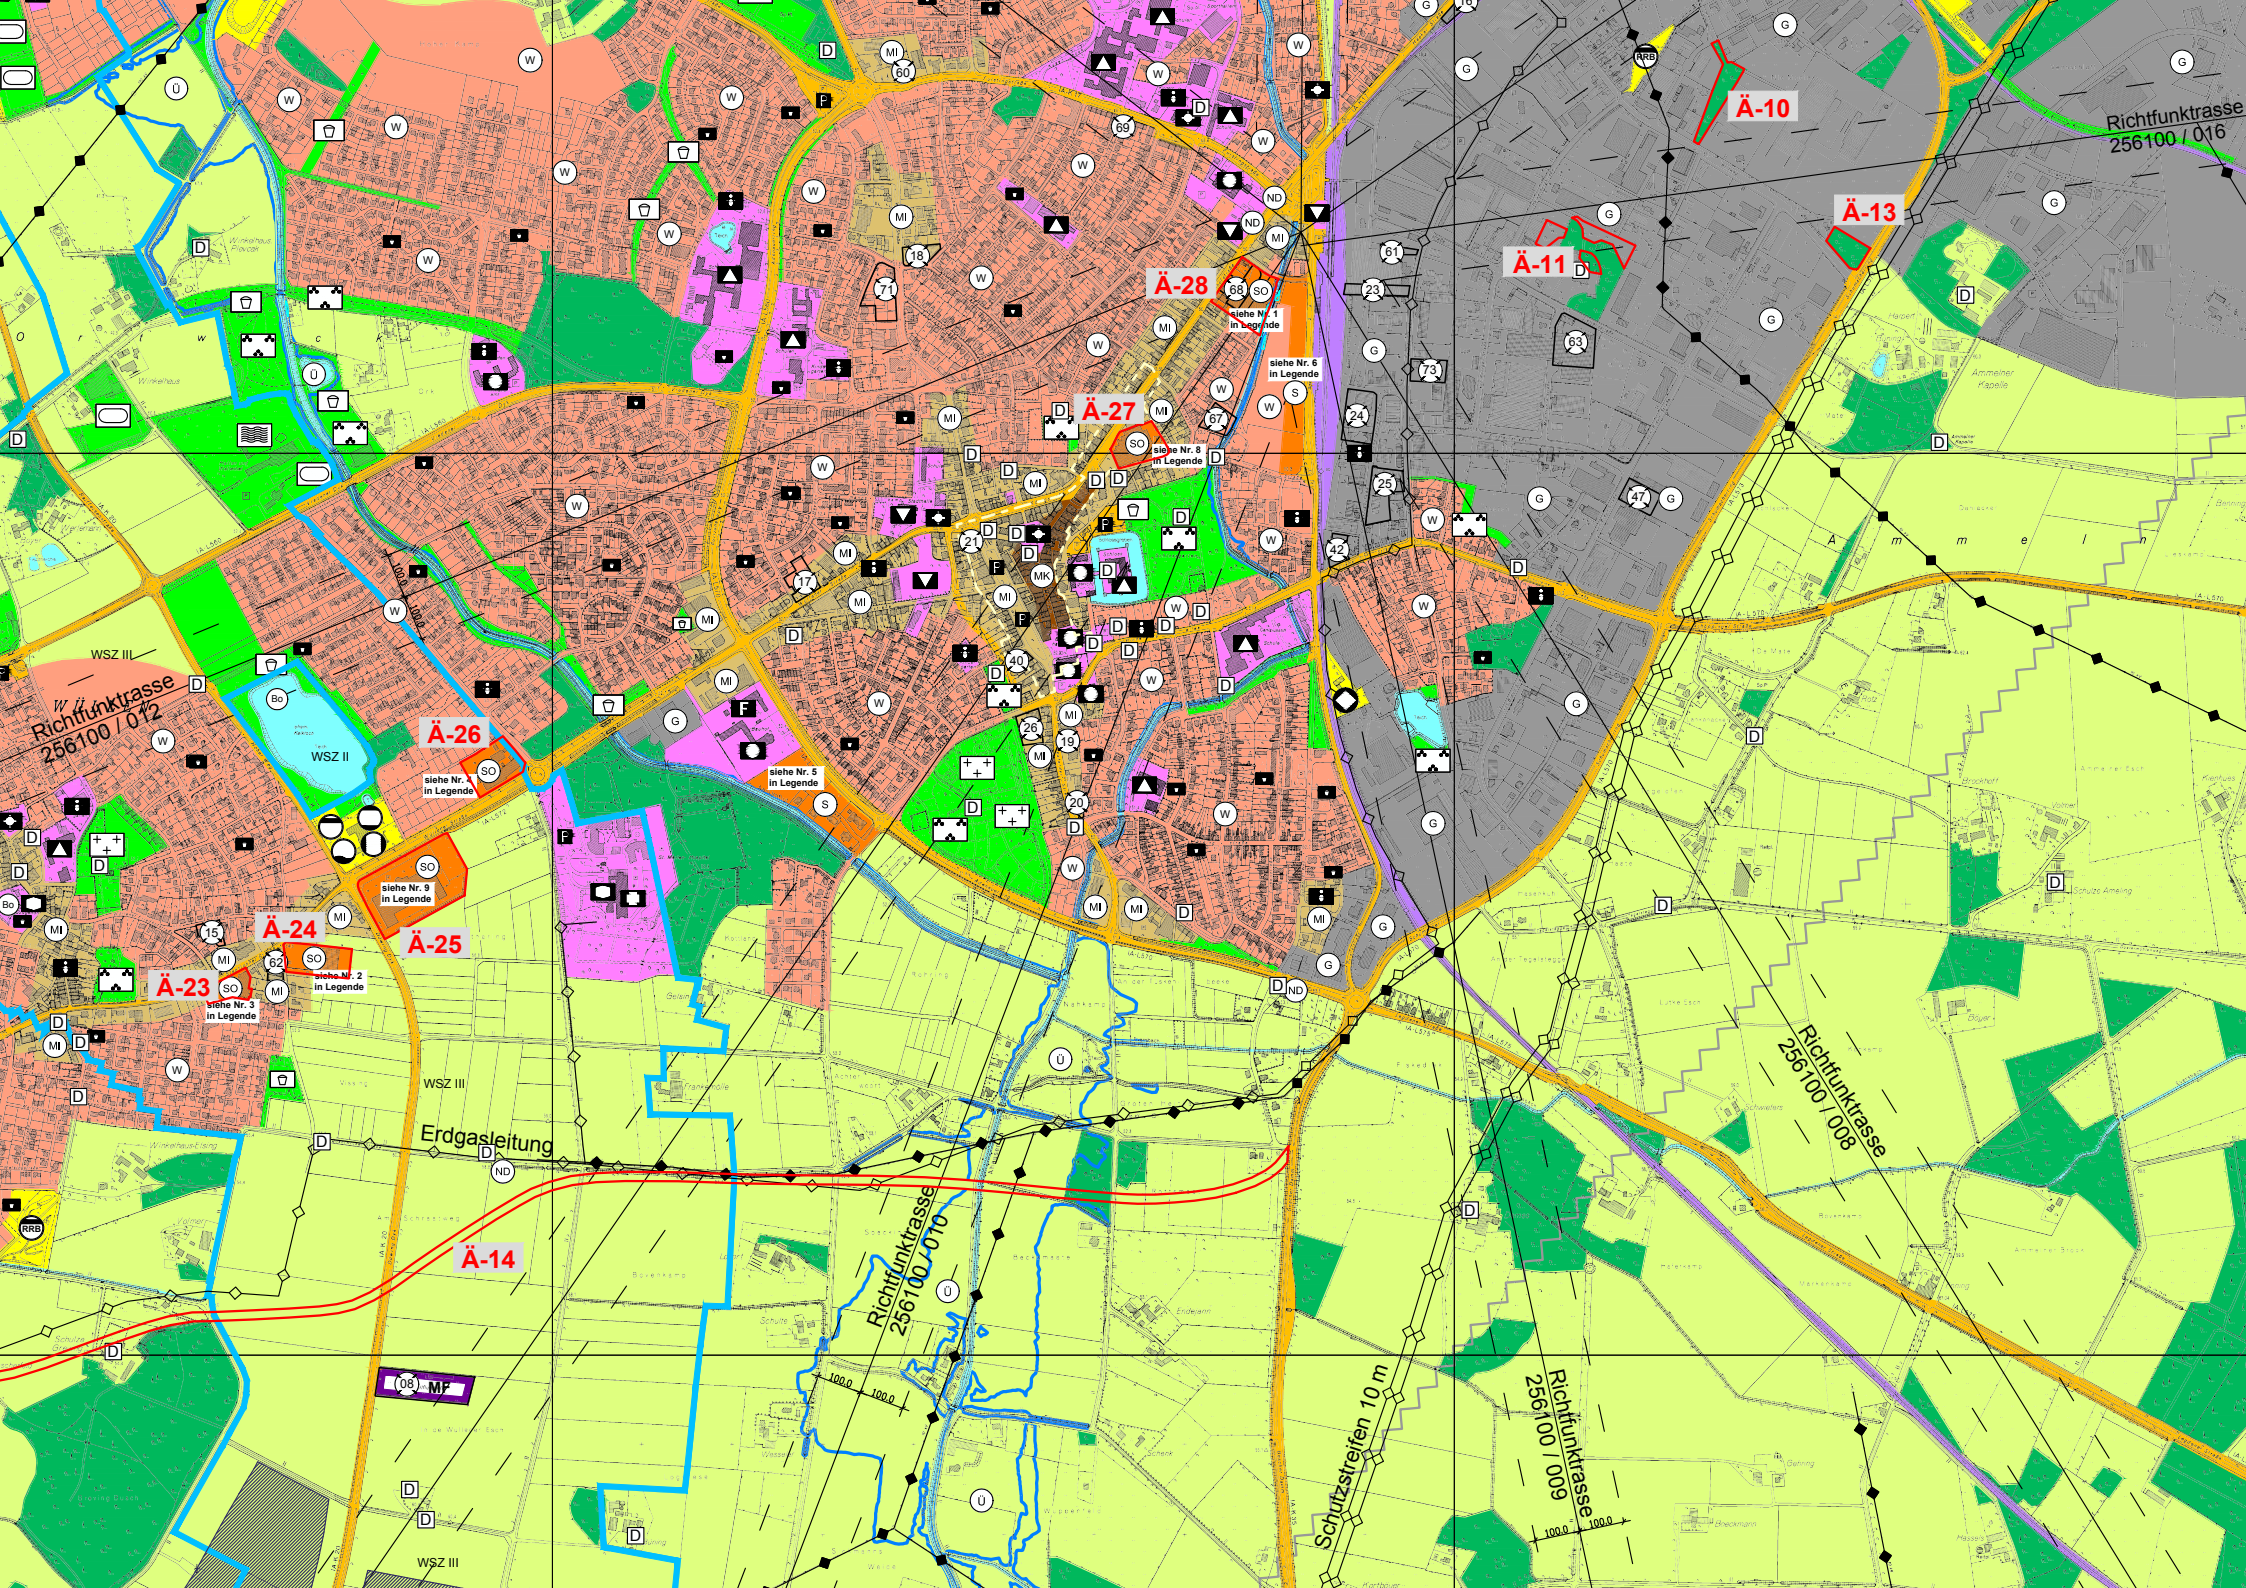
Ä-10
Ä-11
Ä-13
Ä-14
Ä-23
Ä-24
Ä-25
Ä-26
Ä-27
Ä-28
Richtfunktrasse 256100 / 016
Richtfunktrasse 256100 / 012
Richtfunktrasse 256100 / 008
Richtfunktrasse 256100 / 009
Richtfunktrasse 256100 / 010
Erdgasleitung
Schutzstreifen 10 m
WSZ III
WSZ II
siehe Nr. 1 in Legende
siehe Nr. 2 in Legende
siehe Nr. 3 in Legende
siehe Nr. 5 in Legende
siehe Nr. 6 in Legende
siehe Nr. 7 in Legende
siehe Nr. 8 in Legende
siehe Nr. 9 in Legende